



ESTEREL GRAND PARC "Domaine privé"

CHEMIN DE LA BAUME
83600 FREJUS

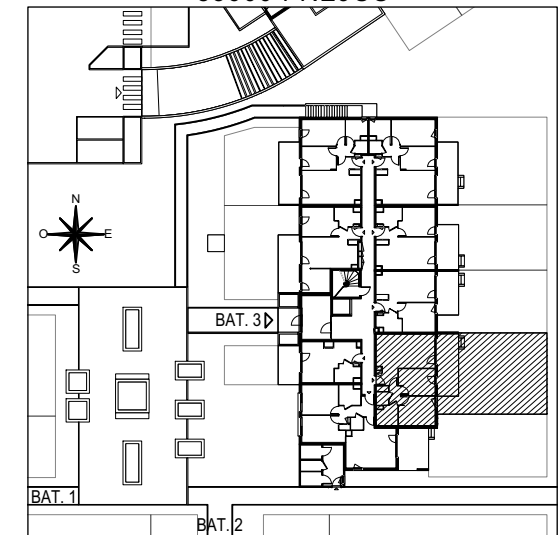

HALL 3 Appartement de 3 pièces n° 306 au Rez de jardin

SEJOUR / CUISINE	27.82 m ²
CHAMBRE 1	12.03 m ²
CHAMBRE 2	10.87 m ²
SALLE DE BAIN	4.67 m ²
WC	1.85 m ²
DEGAGEMENT	2.47 m ²
SURFACE TOTALE HABITABLE	59.71 m²
TERRASSE	15.54 m ²
JARDIN PRIVATIF	86.37 m ²
SURFACE TOTALE PRIVATIVE	161.62 m²

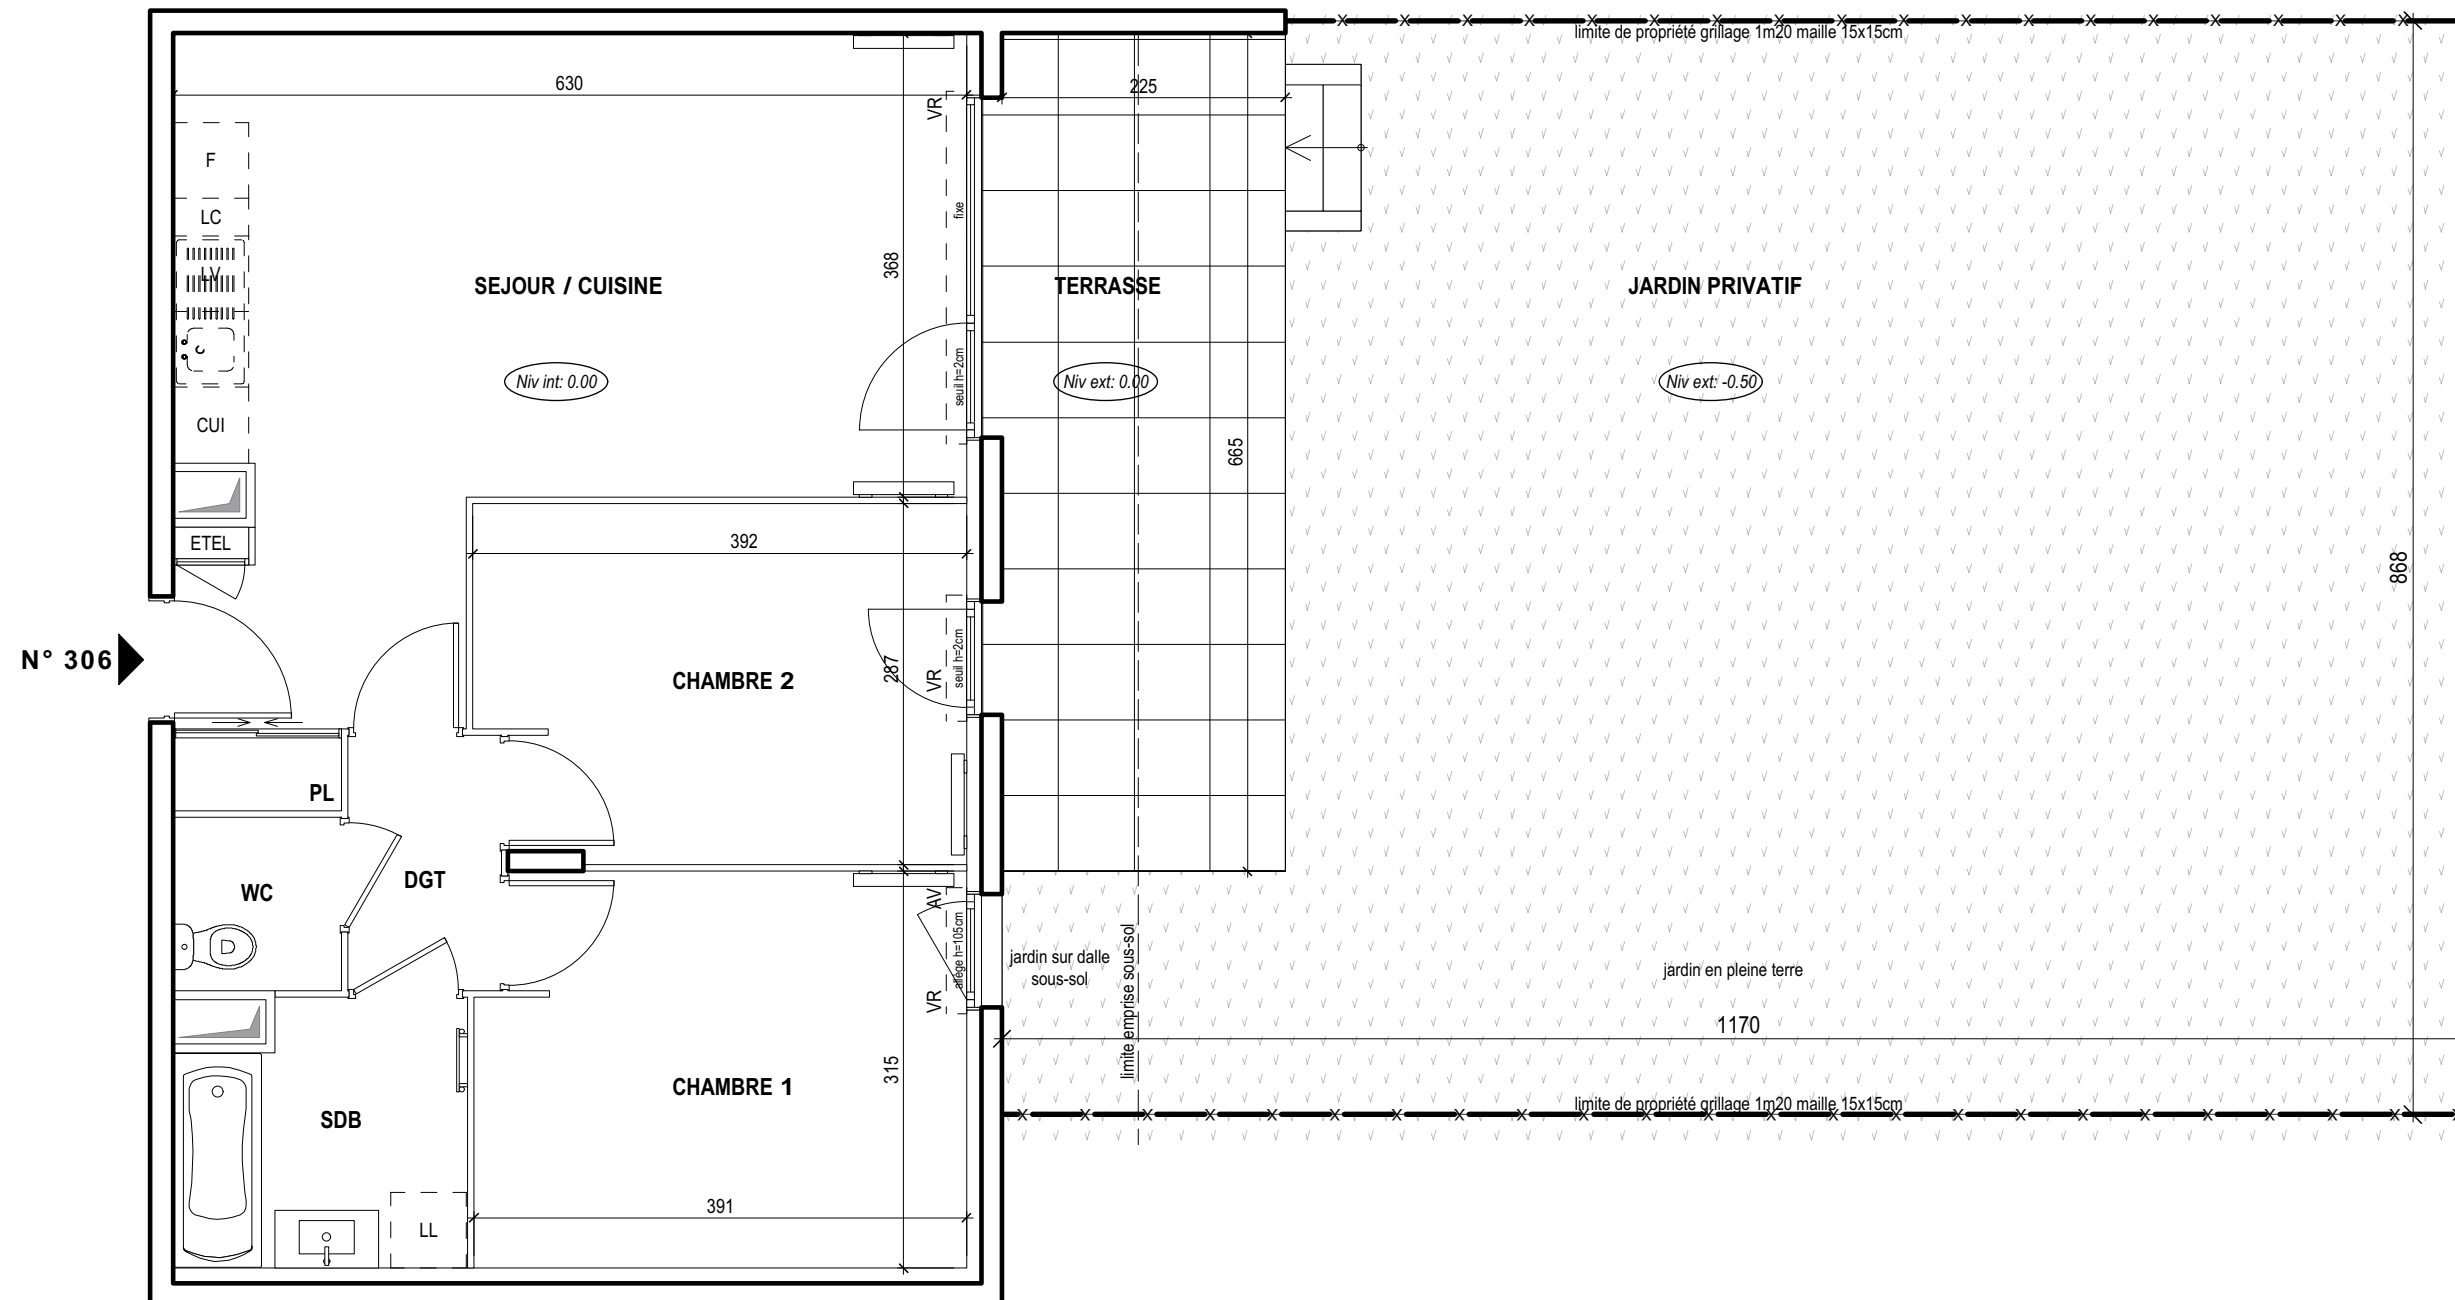

LEGENDE

EMPLACEMENTS ELEMENTS DE CUISINE :

LL	LAVE-LINGE	CUI	BLOC CUISSON
LV	LAVE-VAISSELLE	F	REFRIGERATEUR
TRI	TRI SELECTIF	LC	LINEAIRE COMPLEMENT.
PDO	PARE-DOUCHE	PL	PLACARD
AV	ALLEGE VITREE	ETEL	ESPACE TECHNIQUE ELECTRIQUE DU LOGT.
VR	VOLET ROULANT	GC	GARDE-CORPS
VC	VOLET COULISSANT		
[Symbol]	FAUX-PLAFOND OU SOFFITE h=2m20	[Symbol]	RADIATEUR
[Symbol]	RETOMBEE DE POUTRE	[Symbol]	SECHE-SERV.

Hauteur sous plafond des pièces principales sauf mention particulière : 2.50 m

Echelle	0 0.5 1m	Date	03/04/19	Indice	-
---------	----------	------	----------	--------	---