
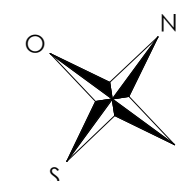
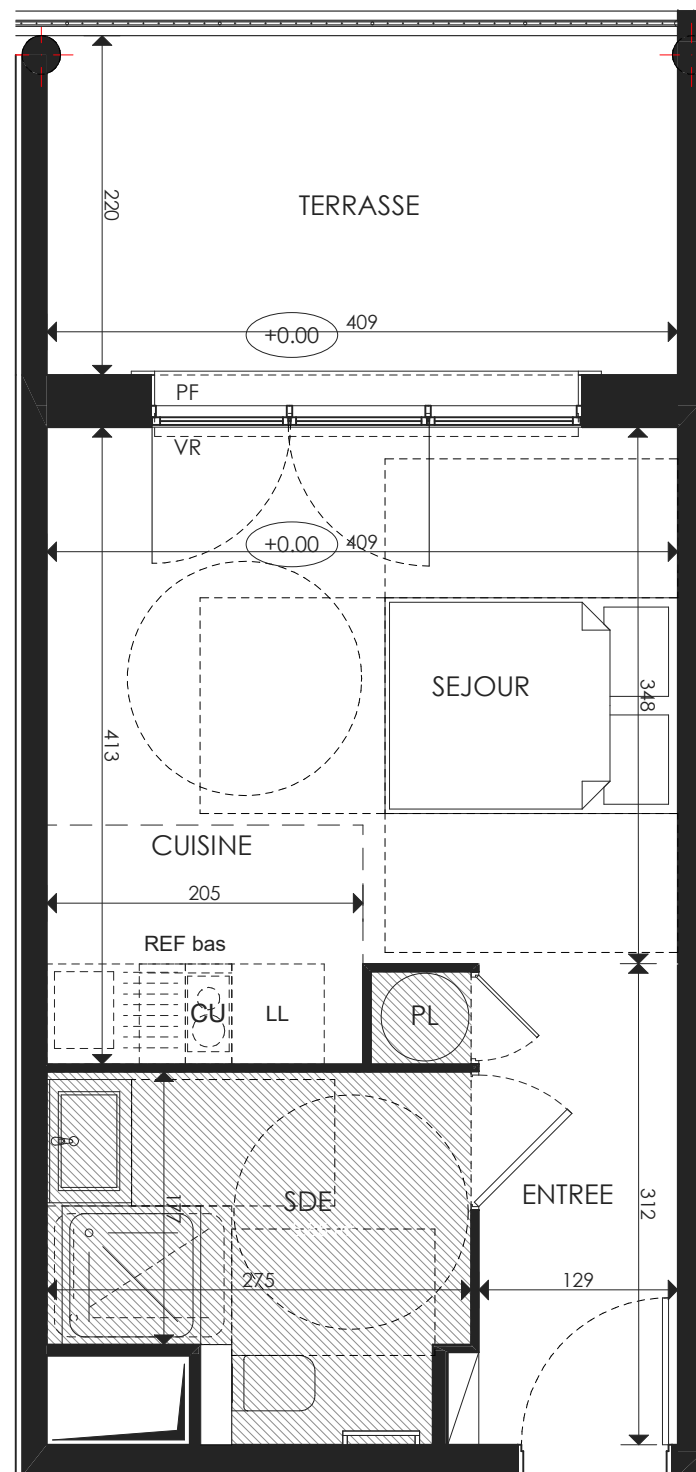


Le Domaine de la Fée

Avenue Montferrat
83300 - Draguignan

Studio, A007
Bâtiment A, RDC

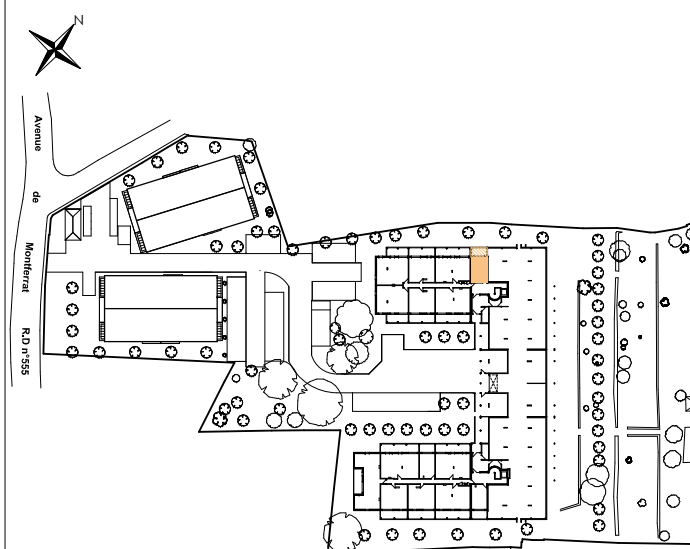

surfaces habitables

Réception dont :	20,03 m ²
Entrée + PL	- 4,45 m ²
Séjour	- 12,40 m ²
Cuisine	- 3,18 m ²

Salle de Bains 5,89 m²

TOTAL 25,92 m²

Terrasse 8,99 m²



LEGENDE: PF: Porte Fenêtre / F: Fenêtre / FAV: Fenêtre Allège Vitrée / VR: Volet Roulant / TE: Tableau Electrique / PL: Placard / CU: Cuisson / F: Réfrigérateur / LL: Lave Linge / LV: Lave Vaisselle / Soffite, faux plafond : / Niveau

NOTA: Des modifications sont susceptibles d'être apportées à ce plan en fonction des nécessités techniques de la réalisation, tant en ce qui concerne les dimensions libres que l'équipement. Les surfaces indiquées sont approximatives. Les retombées, soffites, faux plafonds, canalisations, ballon d'eau chaude, ainsi que l'emplacement des équipements sont figurés à titre indicatif / La surface des placards ou des dressing est incluse dans celle des pièces attenantes